



Pianta piano terra

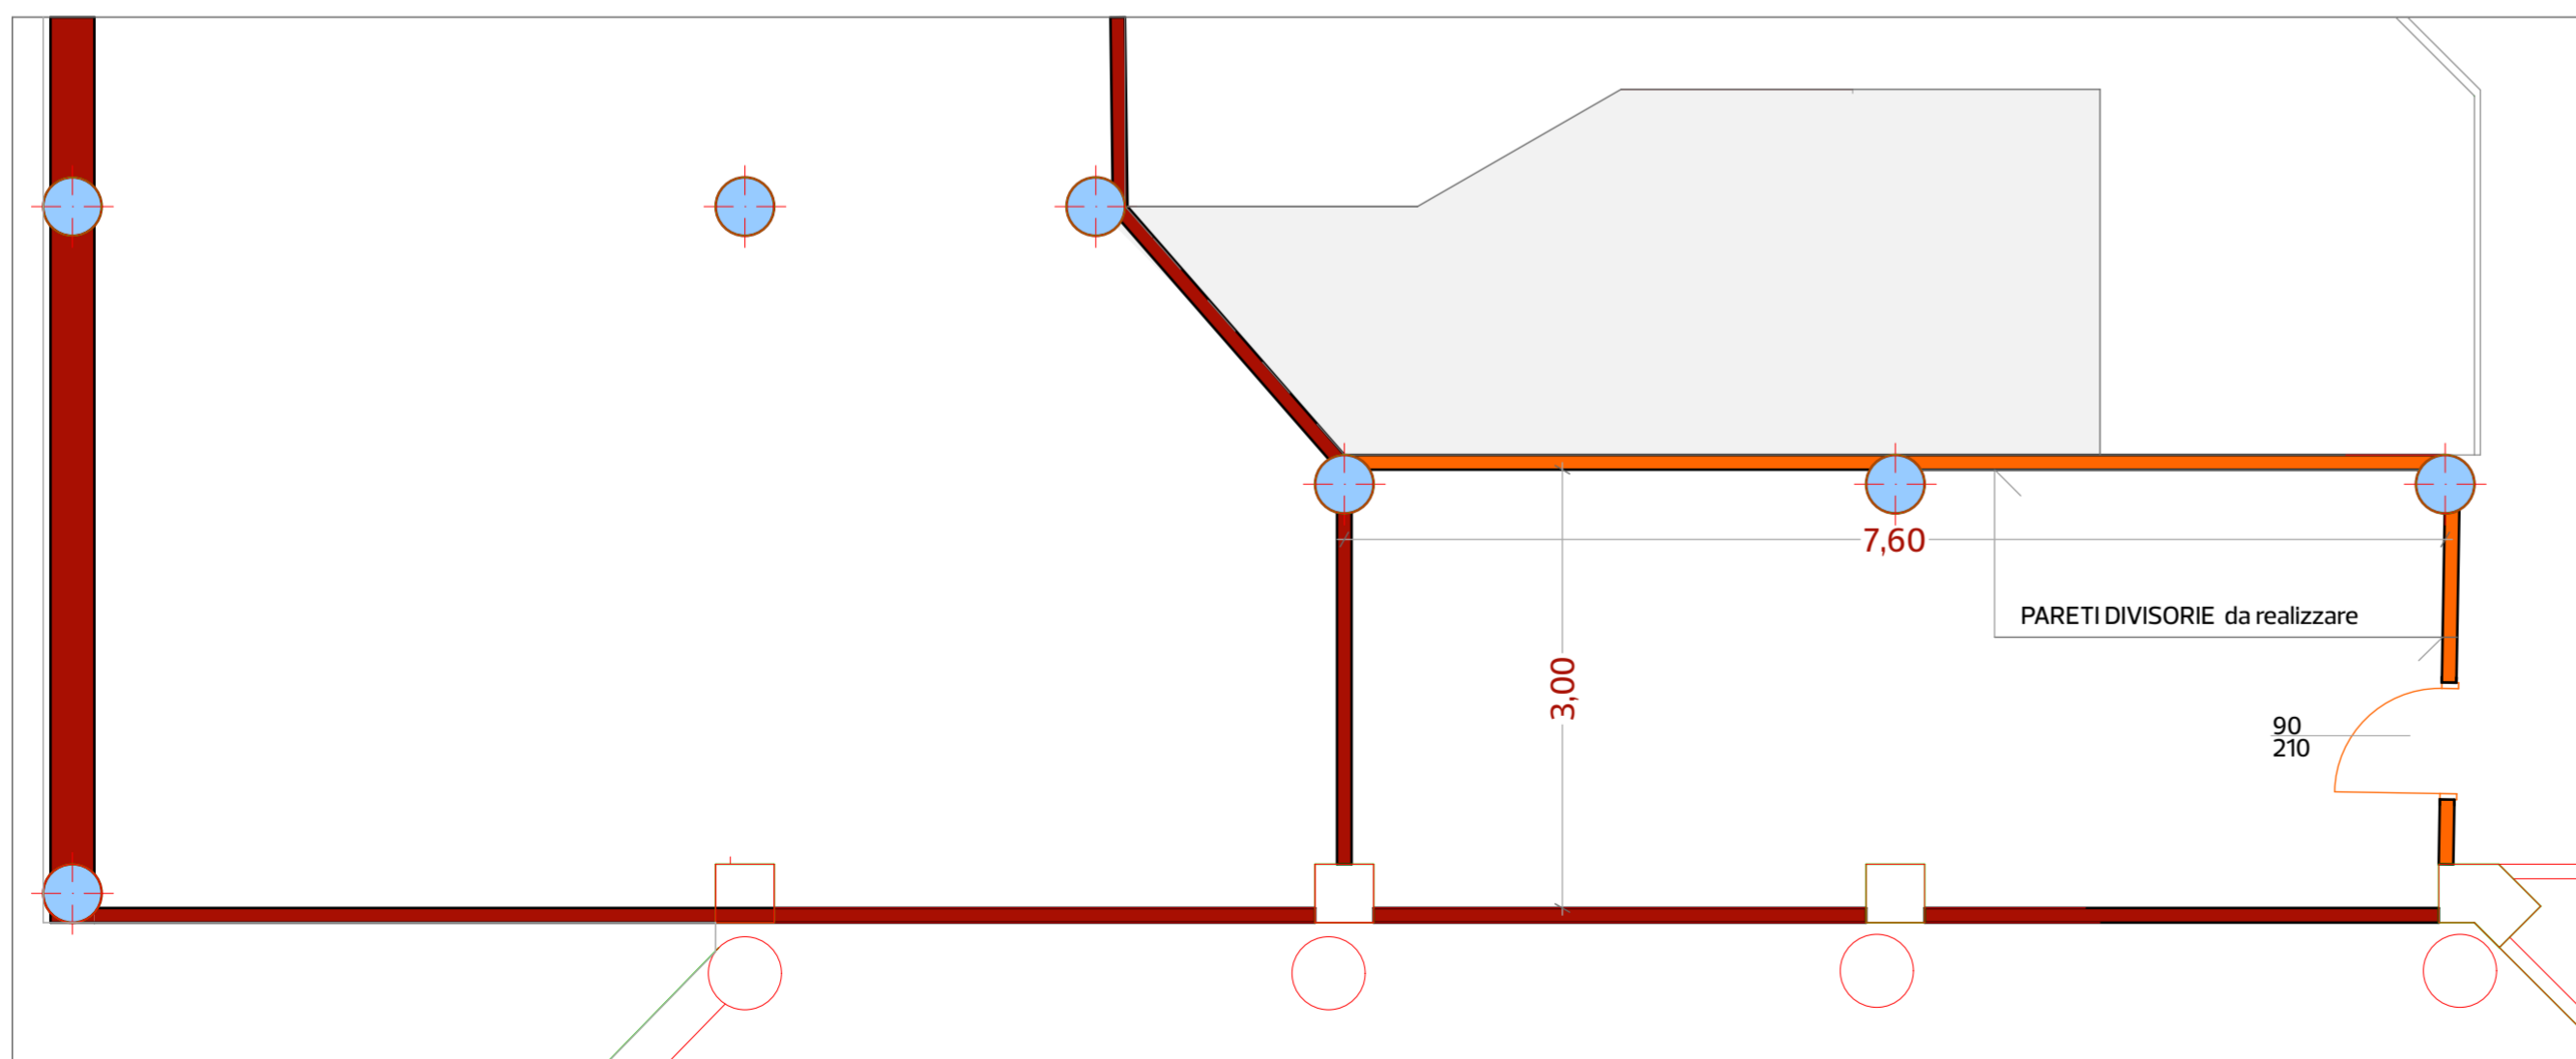

Pianta primo piano

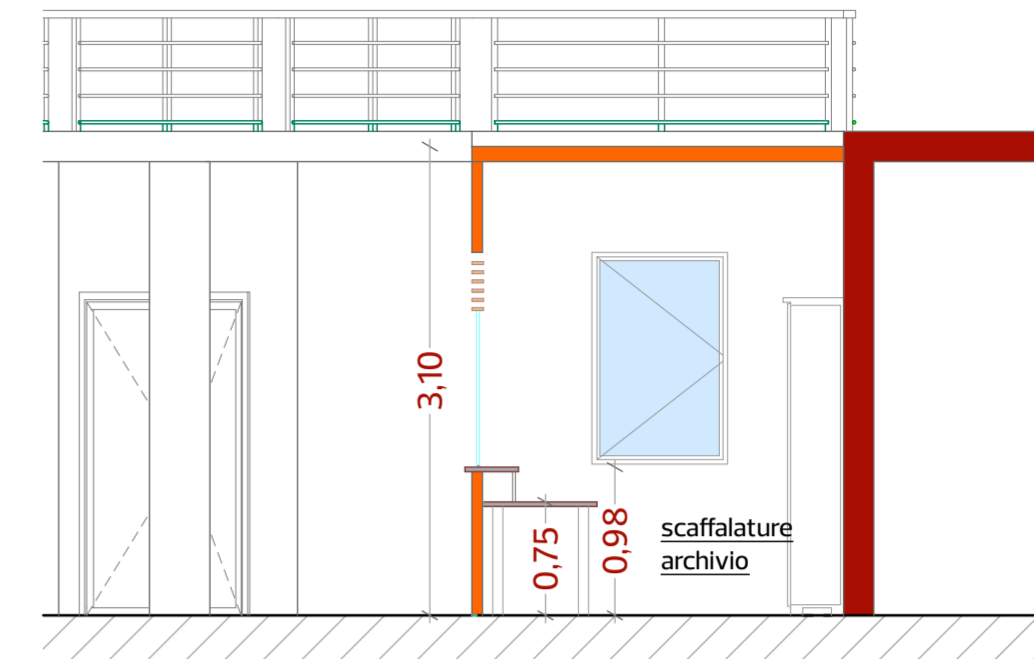

Sezione A-A

COMUNE DI SETTINGIANO  
provincia di Catanzaro

RISTRUTTURAZIONE AMBIENTI INTERNI

COMMITTENTE:  
FINCALABRA

PROGETTAZIONE :  
arch. BIAGIO CANTISANI

**studioiKon**  
architetti associati  
via Melito Porto Salvo 3  
88100 - CATANZARO LIDO  
Tel/fax 0961.789002  
mail@studioikon.it\_www.studioikon.it

DATA PRESENTAZIONE:  
FEBBRAIO 2018  
DATA 1° REVISIONE:  
DATA 2° REVISIONE:  
SCALA  
1/50

ELABORATO:  
**PIANTE**

TAV. n.  
**A.1**